



**COMUNE DI FRONT**  
CITTA' METROPOLITANA DI TORINO  
**Unione Collinare Canavesana**

ORD. N. 23/2023



**IL RESPONSABILE DEL SERVIZIO POLIZIA LOCALE**

Vista la necessità di vietare temporaneamente la sosta a tutte le categorie dei veicoli nell'area adiacente il Ristorante MMM, in relazione alla seguente circostanza: Milwaukee Fest

Visti gli artt.5/3c, 6/4c lett.f) e 7/1c lett.a) del D.Lvo n.285 del 30/04/1990: "Nuovo Codice della Strada";

Visto il D.P.R. n.495 del 16/12/1992: "Regolamento di attuazione e di esecuzione al Nuovo Codice della Strada;

Ritenuto che, a tutela del patrimonio stradale, per motivi di sicurezza pubblica e di pubblico interesse nonché per esigenze di carattere tecnico, si rende necessario dare corso al provvedimento proposto dal Servizio Polizia Municipale;

Visto il D.Lvo n.267/2000;

Visto lo statuto comunale vigente;

**ORDINA**

- Dalle ore 14:00 alle ore 24:00 del giorno 22/09/2023 è **istituito il divieto di sosta e di fermata** nel tratto di strada in premessa citato come da planimetria allegata, con riserva di n.3 parcheggi ai portatori di handicap e n.1 parcheggio per l'ambulanza C.R.I.
- Il titolare dell'autorizzazione spettacoli con personale dei Servizi Tecnici sono incaricati della tempestiva apposizione della segnaletica.
- Il responsabile dell'Area Polizia Locale dell'Unione Collinare Canavesana è incaricato di dare adeguata pubblicità al provvedimento che viene notificato all'utenza mediante affissione di copia all'Albo Pretorio di questo Comune.
- Il personale dell'Area Polizia Locale dell'Unione Collinare Canavesana, dei Servizi Tecnici e gli altri agenti della Forza Pubblica sono incaricati dell'esatta vigilanza per l'esatta osservanza della presente ordinanza.
- A richiesta degli interessati l'Area Polizia Locale potrà accordare, ai sensi dell'art.6/8c del D.Lvo n.285/92, per esigenze gravi ed indifferibili o per accertate necessità, deroghe e/o permessi ai residenti della zona interessata e loro ospiti, subordinandoli a specifiche condizioni.

Addì 16/09/2023



**IL RESPONSABILE DEL SERVIZIO  
POLIZIA LOCALE**

V. Comm. P.L. Moreno POMARO

---

**Diritto di accesso e di informazione dei cittadini previsto dalla Legge 7 Agosto 1990, n.241.**

**Autorità emanante:**

Responsabile del Servizio Polizia Locale dell'Unione Collinare Canavesana

**Ufficio presso il quale è possibile prendere visione degli atti:**

Polizia Locale dell'Unione Collinare Canavesana, via G. Falcone 7, tel.0119251510

orari: MAR 15,30/17,30; GIO 8,30/11,00 SAB 8,30/12,00;

**Responsabile del procedimento amministrativo:**

Ai sensi dell'articolo 8 della legge 7 Agosto 1990, n.241, si comunica che responsabile del procedimento è il V. Comm. P.L. Moreno POMARO

**Autorità cui è possibile ricorrere contro il presente provvedimento:**

A norma dell'articolo 3, comma 4, della legge 7 Agosto 1990, n.241, si comunica che avverso il presente provvedimento:

- in applicazione della legge 6 Dicembre 1971, n.1034, potrà essere proposto ricorso, per incompetenza, per eccesso di potere o per violazione di legge, entro 60 giorni dalla notifica, al Tribunale Amministrativo Regionale di Torino;


ovvero

- in applicazione del D.P.R. 24 Novembre 1971, n.1199, potrà essere proposto ricorso straordinario al Capo dello Stato, per motivi di legittimità, entro 120 giorni dalla notifica.

---

Per le trasgressioni trovano applicazione le sanzioni previste dagli artt.6 e 7 del Nuovo Codice della Strada.

---

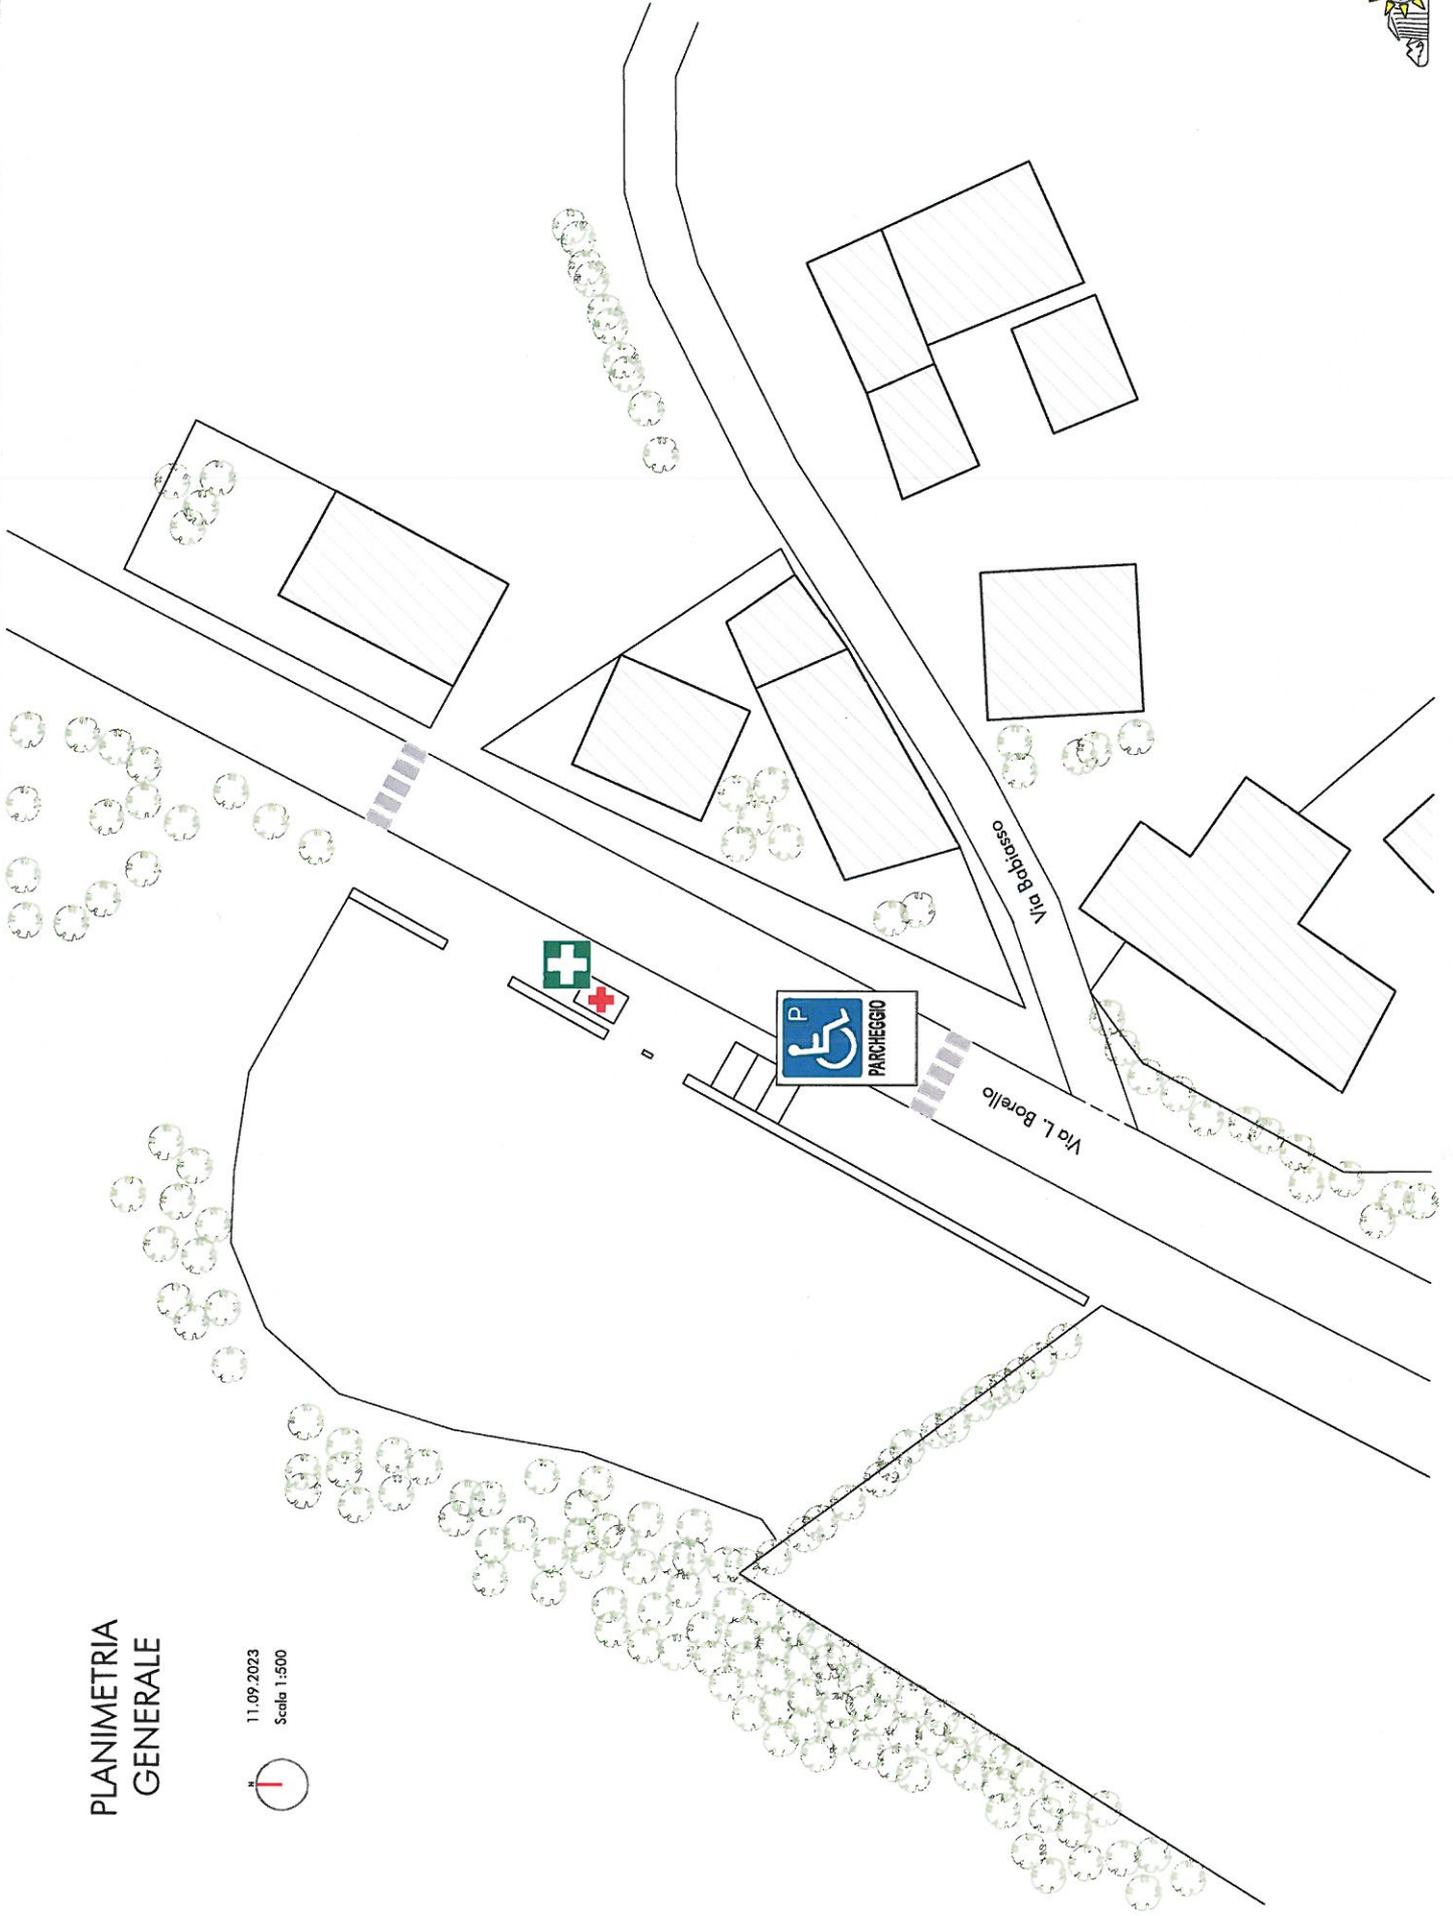

PLANIMETRIA  
GENERALE

11.09.2023  
Scala 1:500

