

COMUNE DI FRONT

Città Metropolitana di TORINO

PIANO REGOLATORE GENERALE COMUNALE

VARIANTE PARZIALE N. 13

(ai sensi dell'art. 17 - comma 5 - L.R. 3/2015 e s.m.i.)

PROGETTO DEFINITIVO

(con le modifiche conseguenti al recepimento delle osservazioni della CMT di cui alla Del. Dir. N. 1869 del 28/04/2022)

SOVRAPPOSIZIONE AZZONAMENTO E VINCOLO GEOLOGICO


GENNAIO 2023

IL PROGETTISTA :
DOTT. ING. FRANCESCO BERTETTO
VIA Fiume N. 18 - CIRIÉ (TO)

Tavola

2B

Scala 1/5000

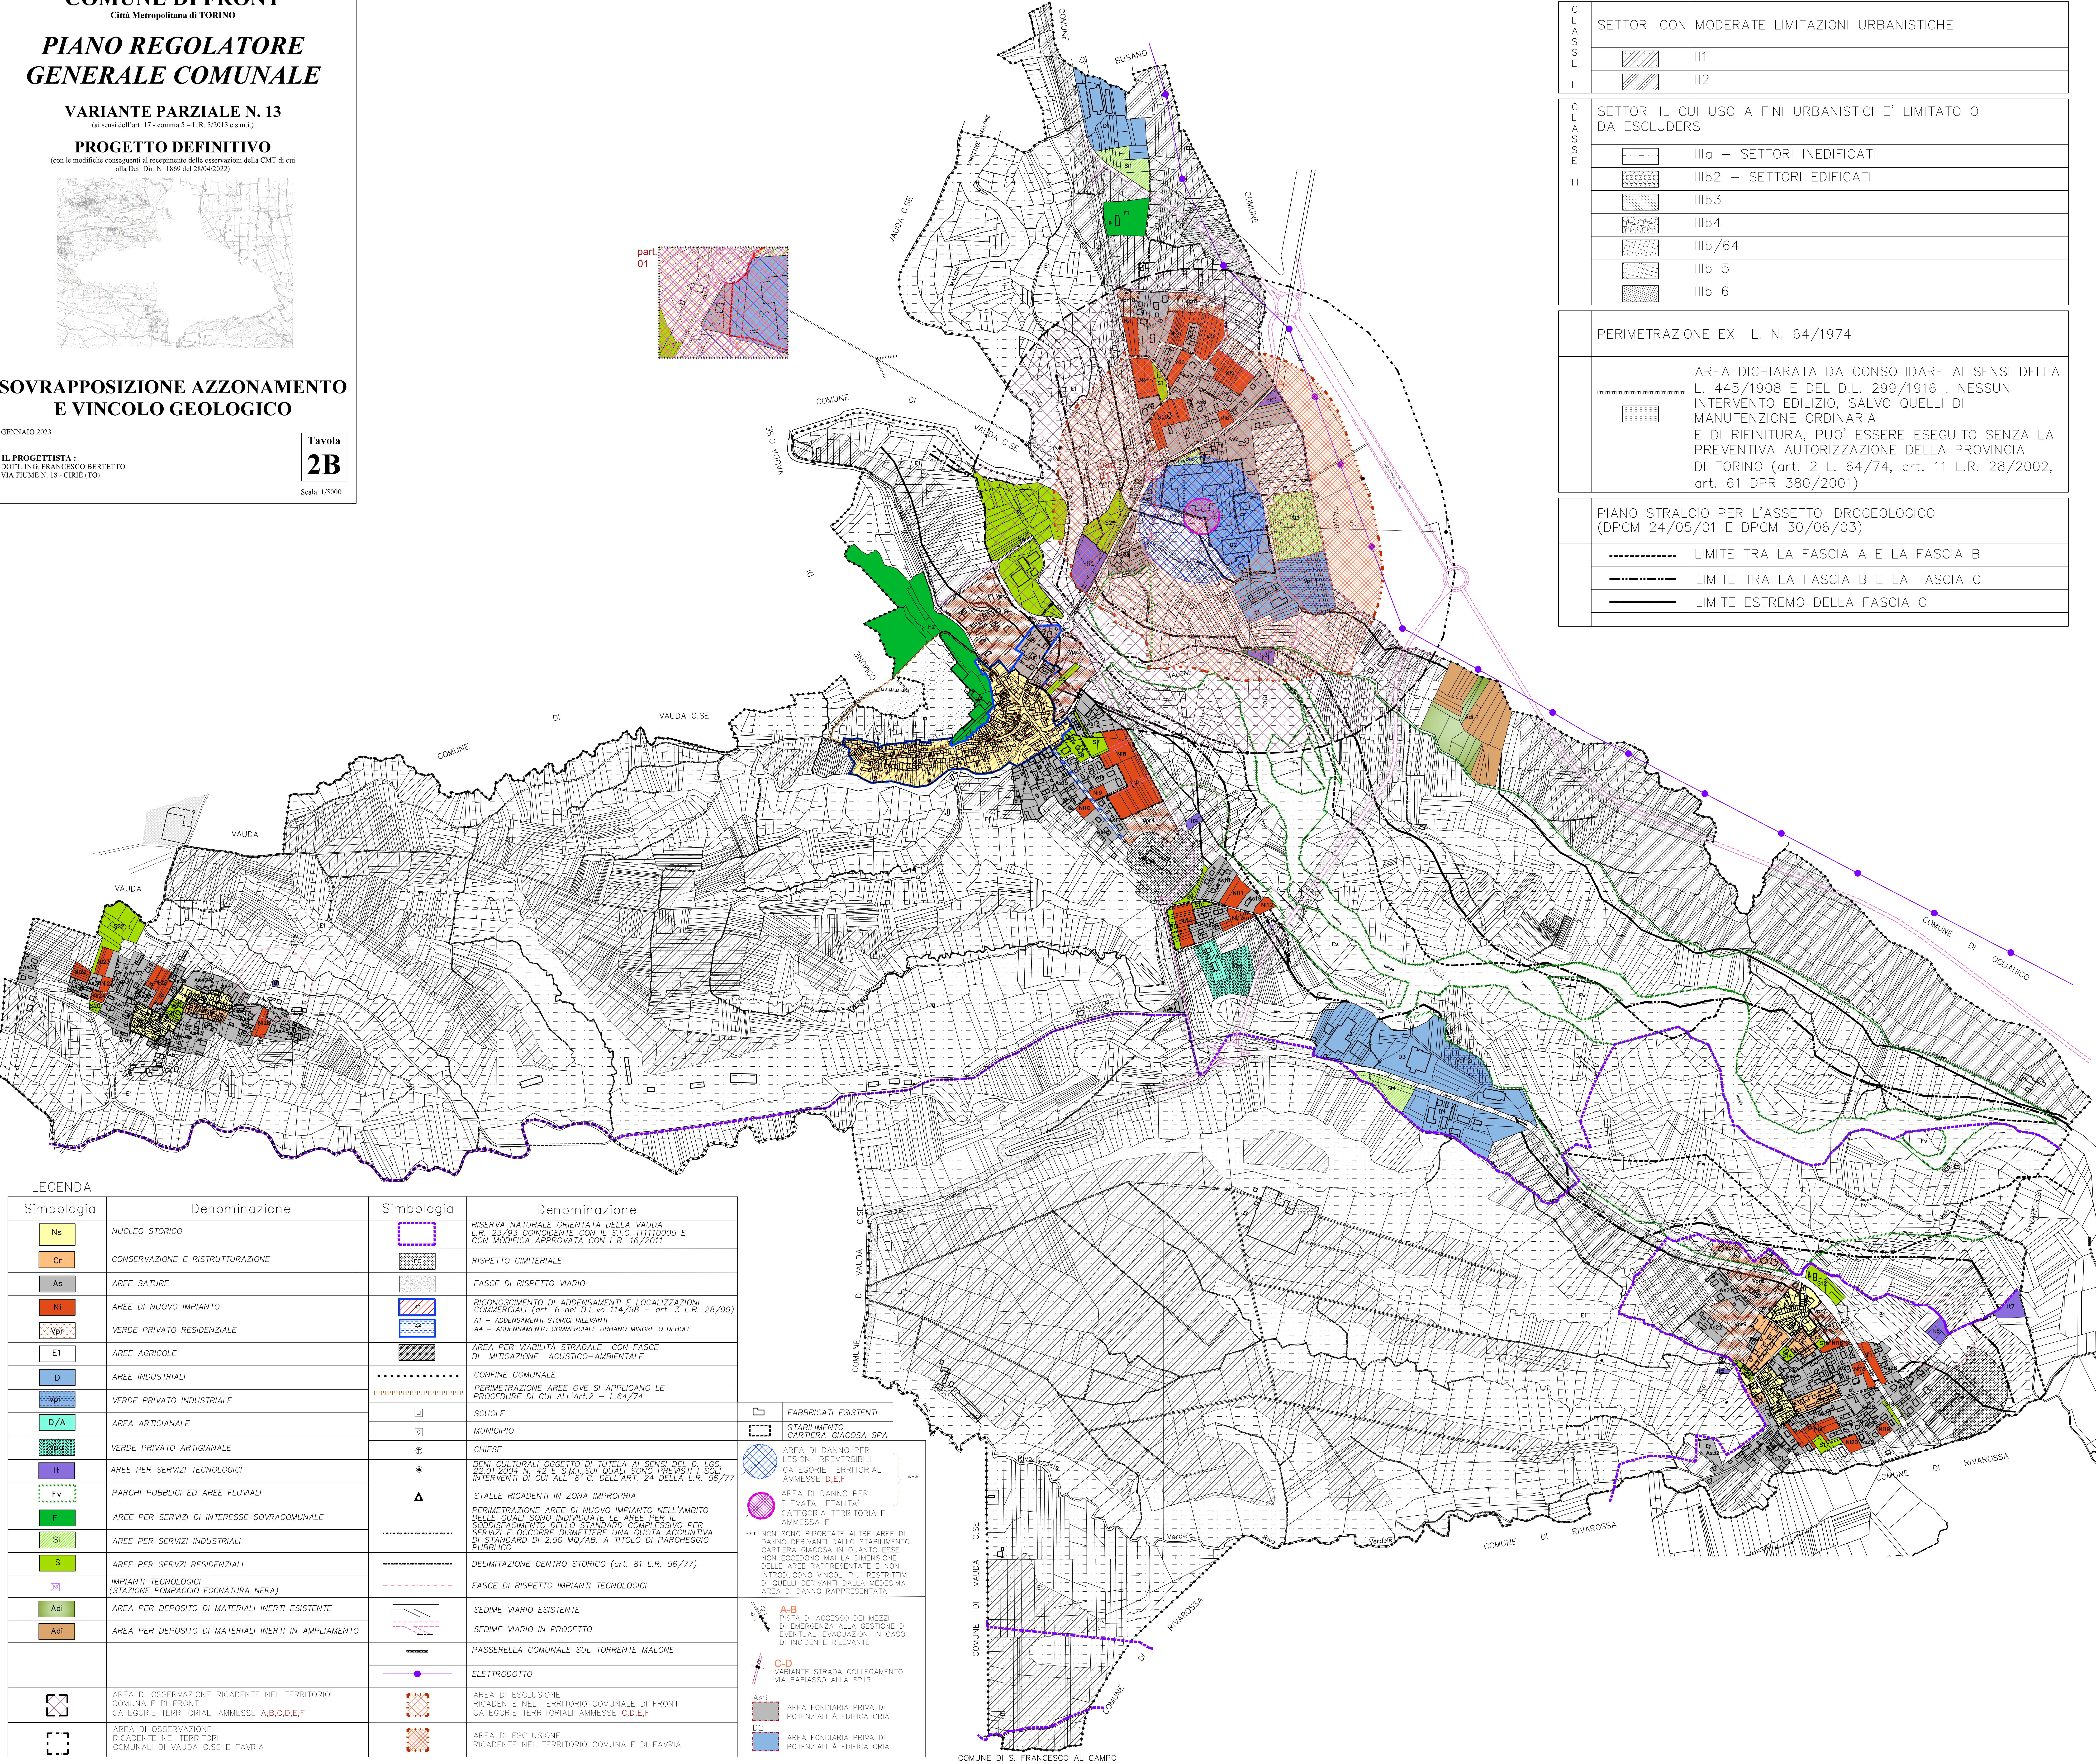

C L A S S E	SETTORI CON MODERATE LIMITAZIONI URBANISTICHE	
		II1
II		II2

C L A S S E	SETTORI IL CUI USO A FINI URBANISTICI E' LIMITATO O DA ESCLUDERSI	
		IIIa - SETTORI INEDIFICATI
		IIIb2 - SETTORI EDIFICATI
		IIIb3
		IIIb4
		IIIb/64
		IIIb 5
		IIIb 6

PERIMETRAZIONE EX L. N. 64/1974	
	AREA DICHIARATA DA CONSOLIDARE AI SENSI DELLA L. 445/1908 E DEL D.L. 299/1916 . NESSUN INTERVENTO EDILIZIO, SALVO QUELLI DI MANUTENZIONE ORDINARIA E DI RIFINITURA, PUO' ESSERE ESEGUITO SENZA LA PREVENTIVA AUTORIZZAZIONE DELLA PROVINCIA DI TORINO (art. 2 L. 64/74, art. 11 L.R. 28/2002, art. 61 DPR 380/2001)

PIANO STRALCIO PER L'ASSETTO IDROGEOLOGICO (DPCM 24/05/01 E DPCM 30/06/03)	
	LIMITE TRA LA FASCIA A E LA FASCIA B
	LIMITE TRA LA FASCIA B E LA FASCIA C
	LIMITE ESTREMO DELLA FASCIA C